


Instrukcja bezpieczeństwa pożarowego Zespołu Szkół Zawodowych Nr 1 w Dębicy

Plan sytuacyjny

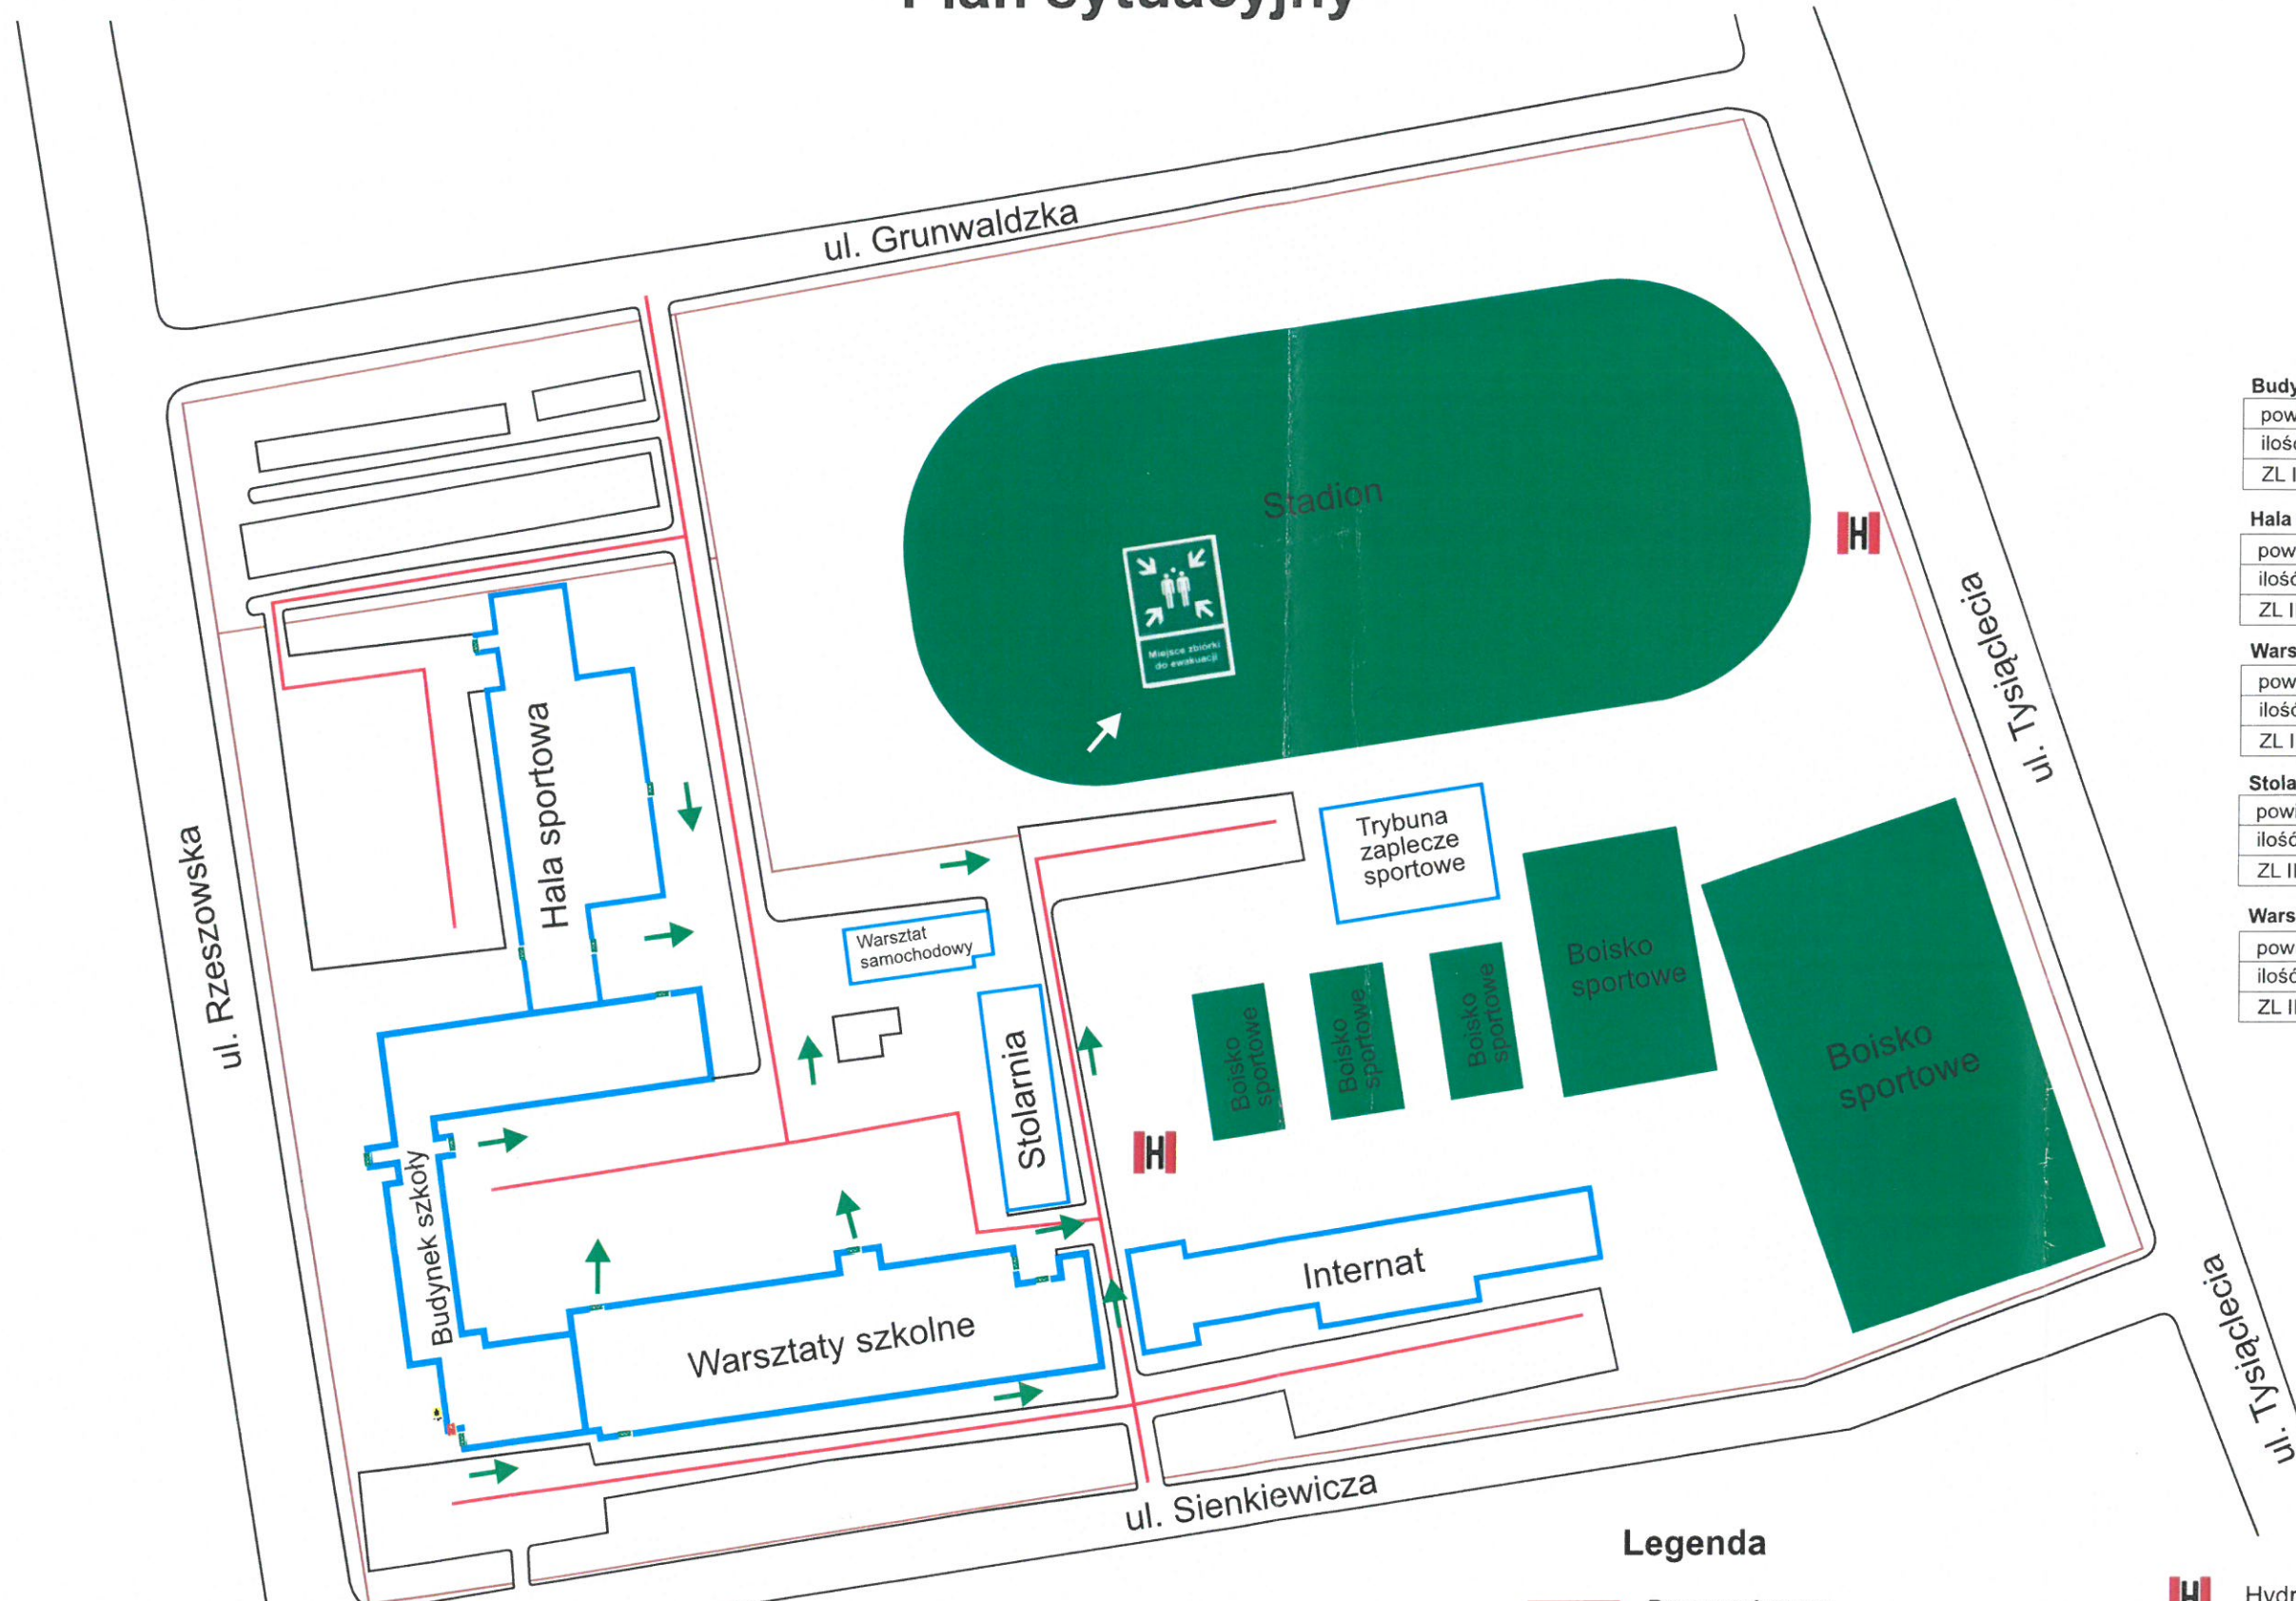


Budynek szkoły	
powierzchnia użytkowa - 6852m ²	
ilość kondygnacji - 5	
ZL III	
Hala sportowa	
powierzchnia użytkowa - 1312m ²	
ilość kondygnacji - 1	
ZL III	
Warsztaty szkolne	
powierzchnia użytkowa - 3225m ²	
ilość kondygnacji - 2	
ZL III	
Stalarnia	
powierzchnia użytkowa - 397m ²	
ilość kondygnacji - 1	
ZL III	
Warsztat samochodowy	
powierzchnia użytkowa - 220m ²	
ilość kondygnacji - 1	
ZL III	






- Legenda**
- Droga pożarowa
 - Drogi
 - Ogrodzenie
 - ➔ Droga ewakuacyjna / Kierunek ewakuacji
 - WYJŚCIE EWAKUACYJNE Wyjście ewakuacyjne
 - H Hydrant zewnętrzny
 - Miejsce zbiórki ewakuowanych Miejsce zbiórki ewakuowanych
 - ⚡ Główny wyłącznik prądu
 - 🔥 Główny wyłącznik gazu

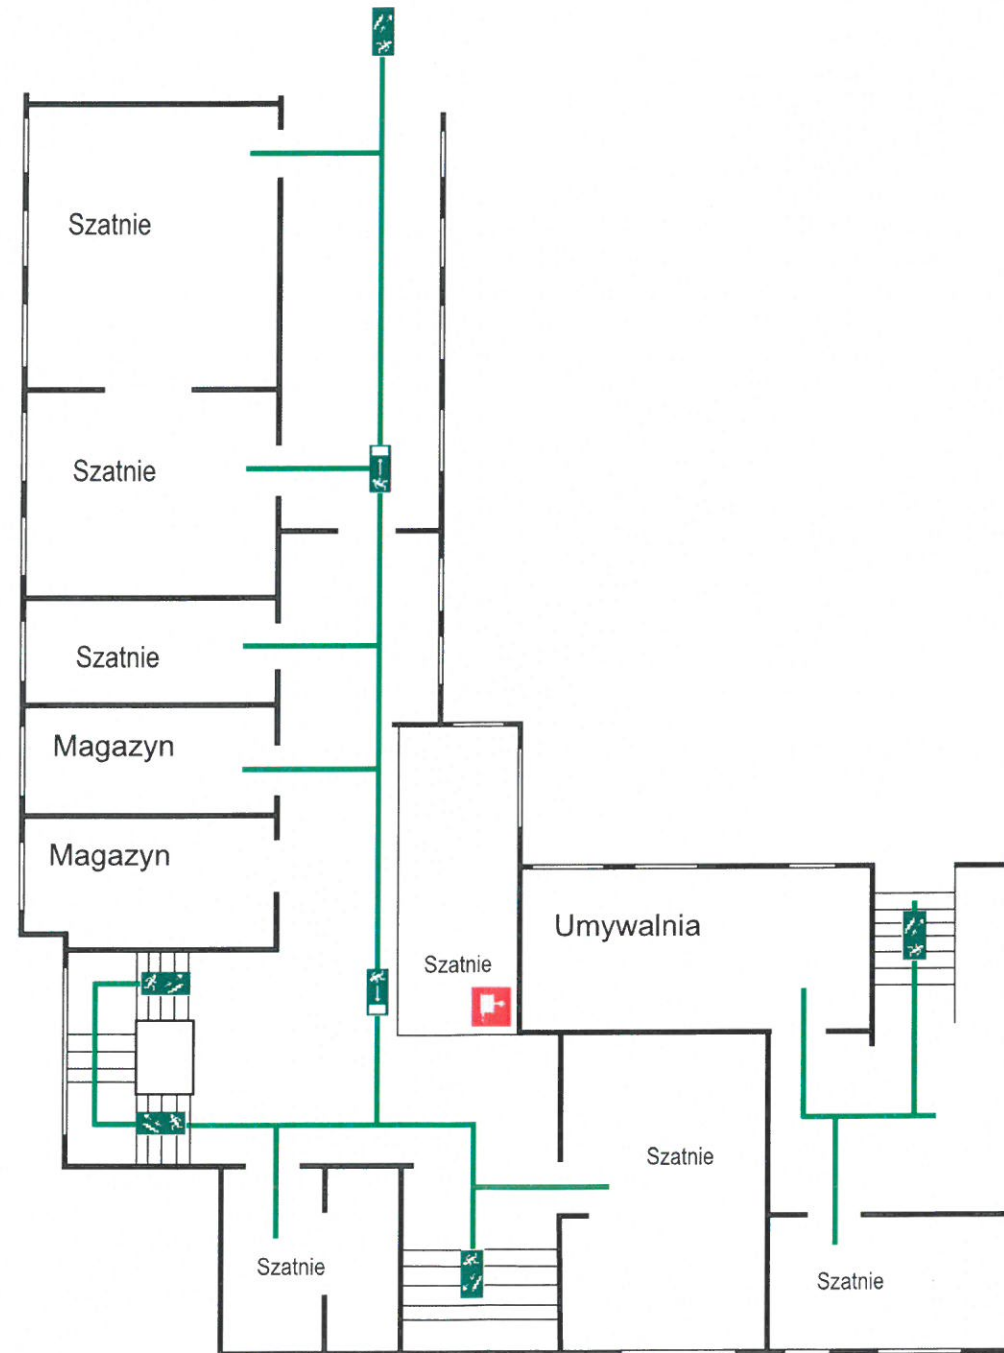Instrukcja bezpieczeństwa pożarowego Zespołu Szkół Zawodowych Nr 1 w Dębicy

Plan ewakuacji - piwnice




LEGENDA

-  Gaśnica
-  Hydrant wewnętrzny
-  Kierunek ewakuacji do drzwi
-  Znak ewakuacyjny schody w górę
-  Droga ewakuacyjna

Instrukcja bezpieczeństwa pożarowego Zespołu Szkół Zawodowych Nr 1 w Dębicy

Plan ewakuacji - parter

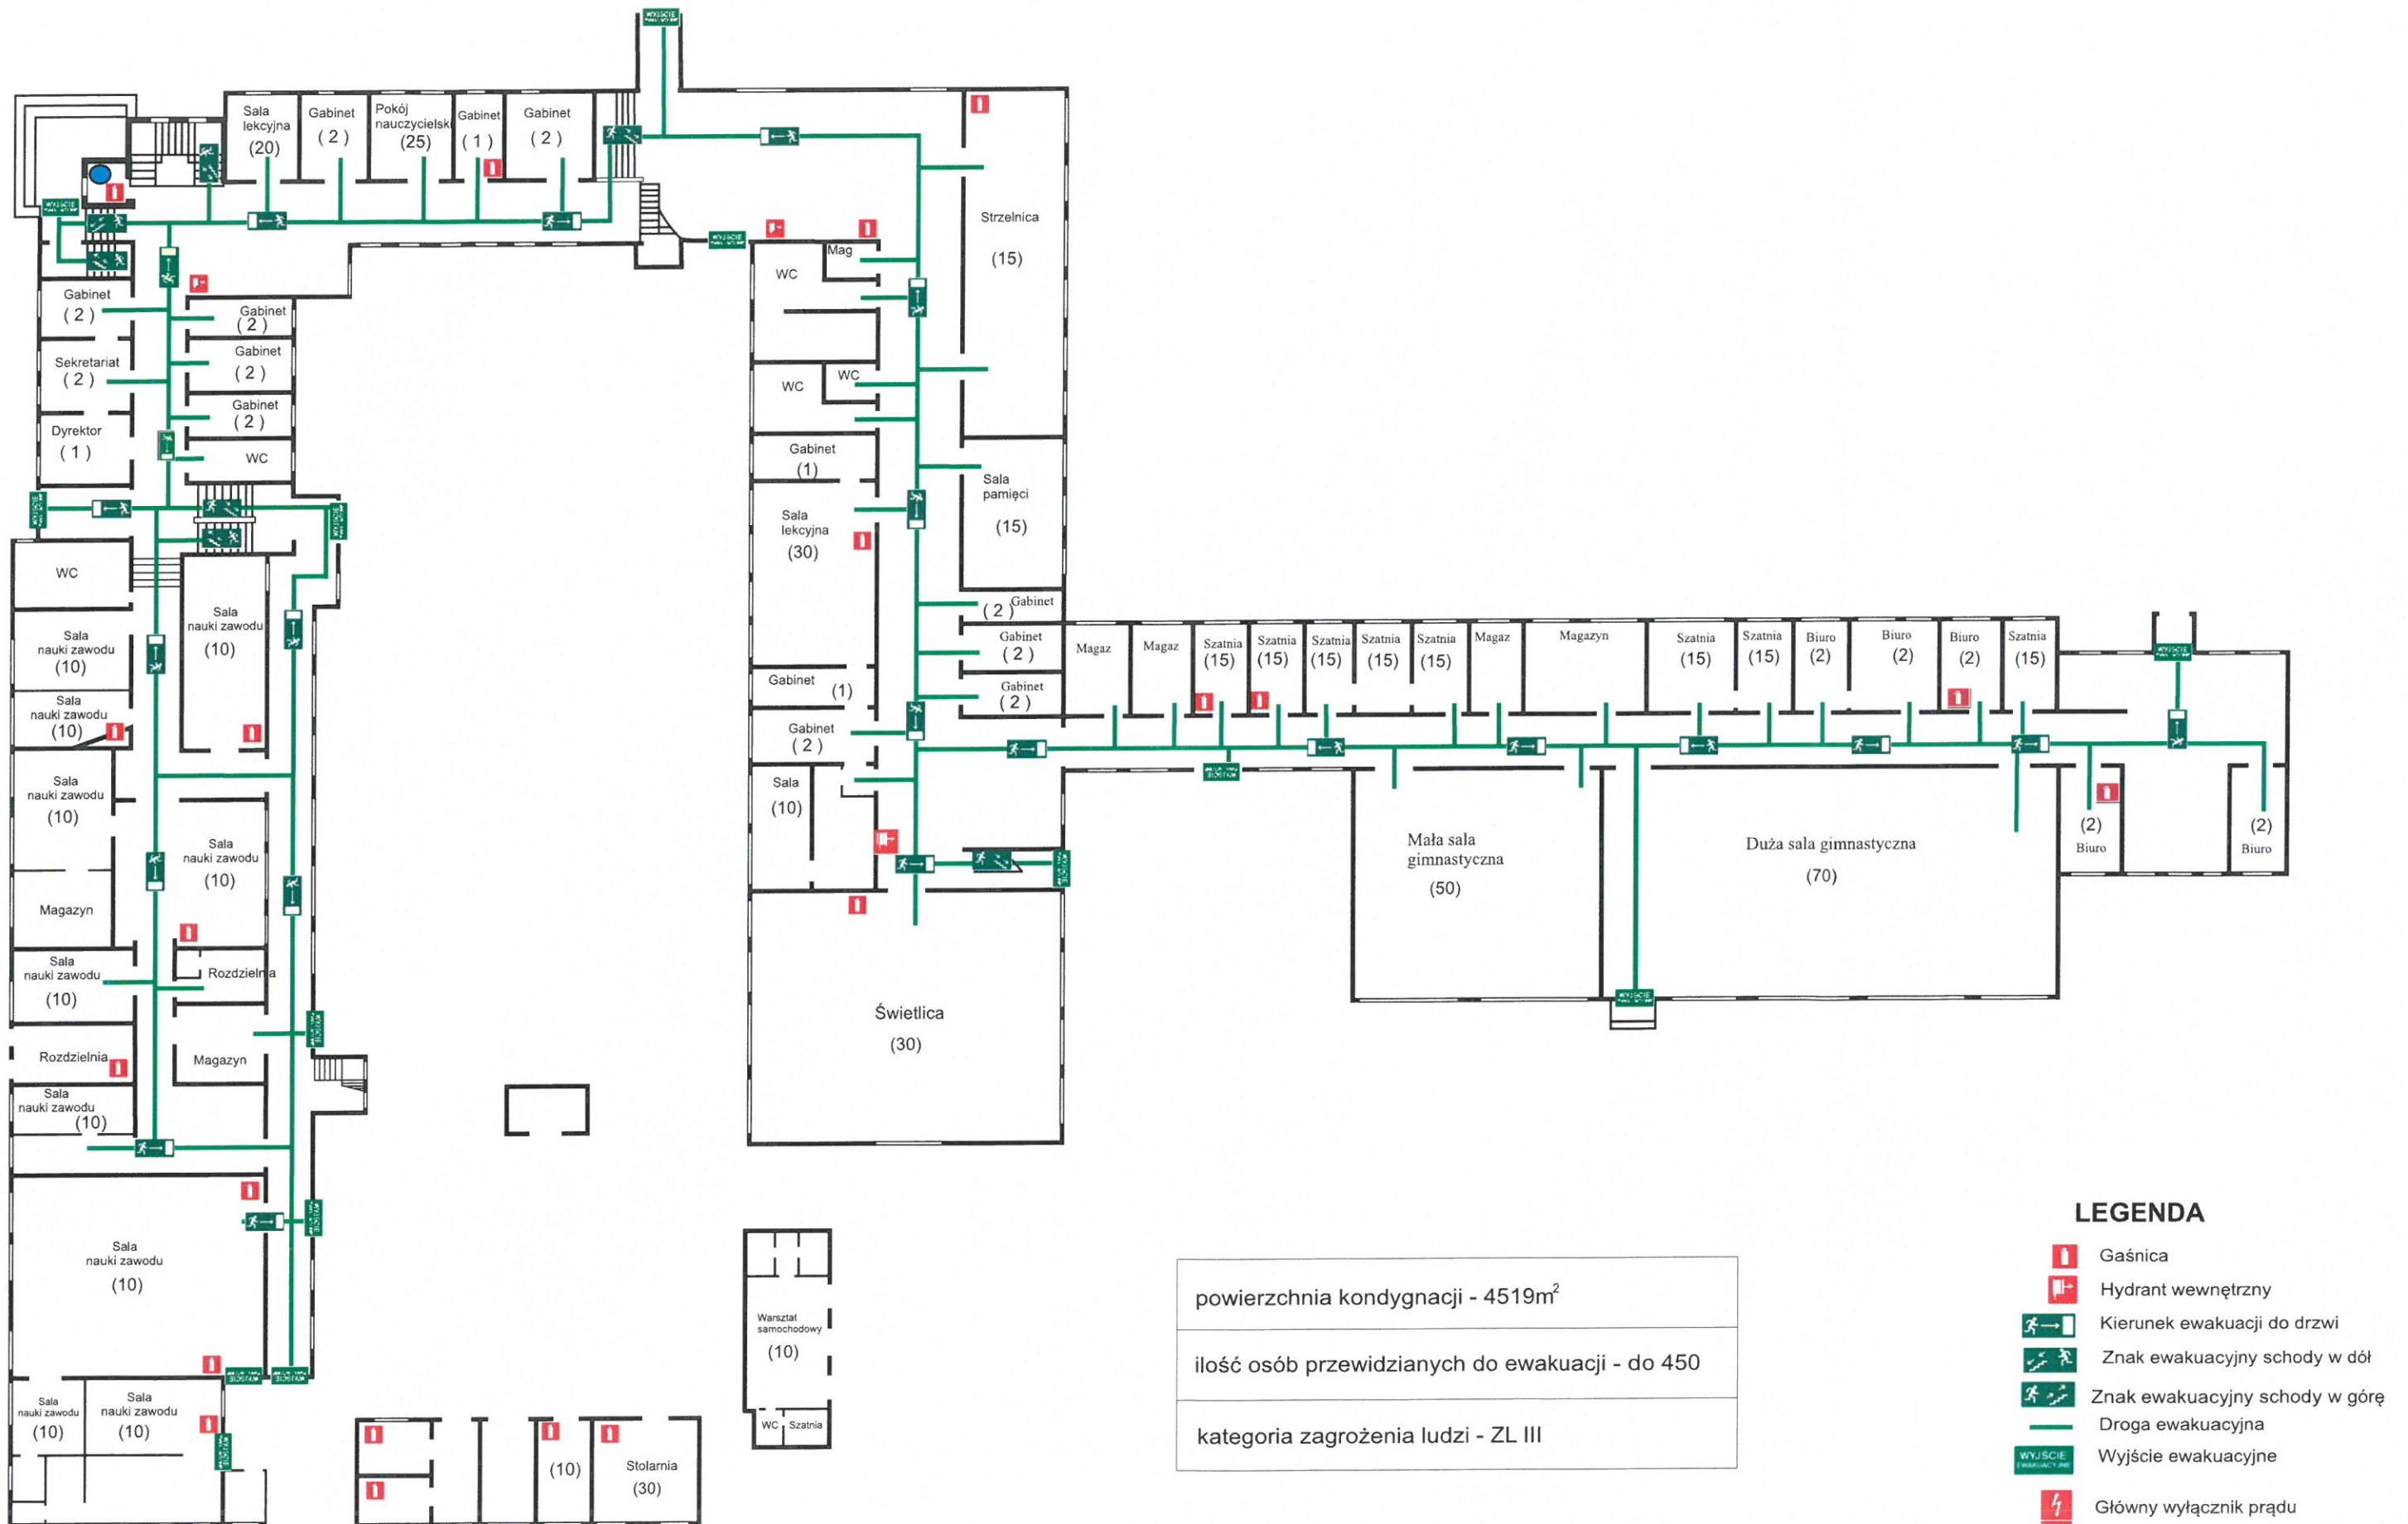


LEGENDA

-  Gaśnica
-  Hydrant wewnętrzny
-  Kierunek ewakuacji do drzwi
-  Znak ewakuacyjny schody w dół
-  Znak ewakuacyjny schody w górę
-  Droga ewakuacyjna
-  Wyjście ewakuacyjne
-  Główny wyłącznik prądu
-  Miejsce usytuowania planu
- (30) Ilość osób w pomieszczeniu



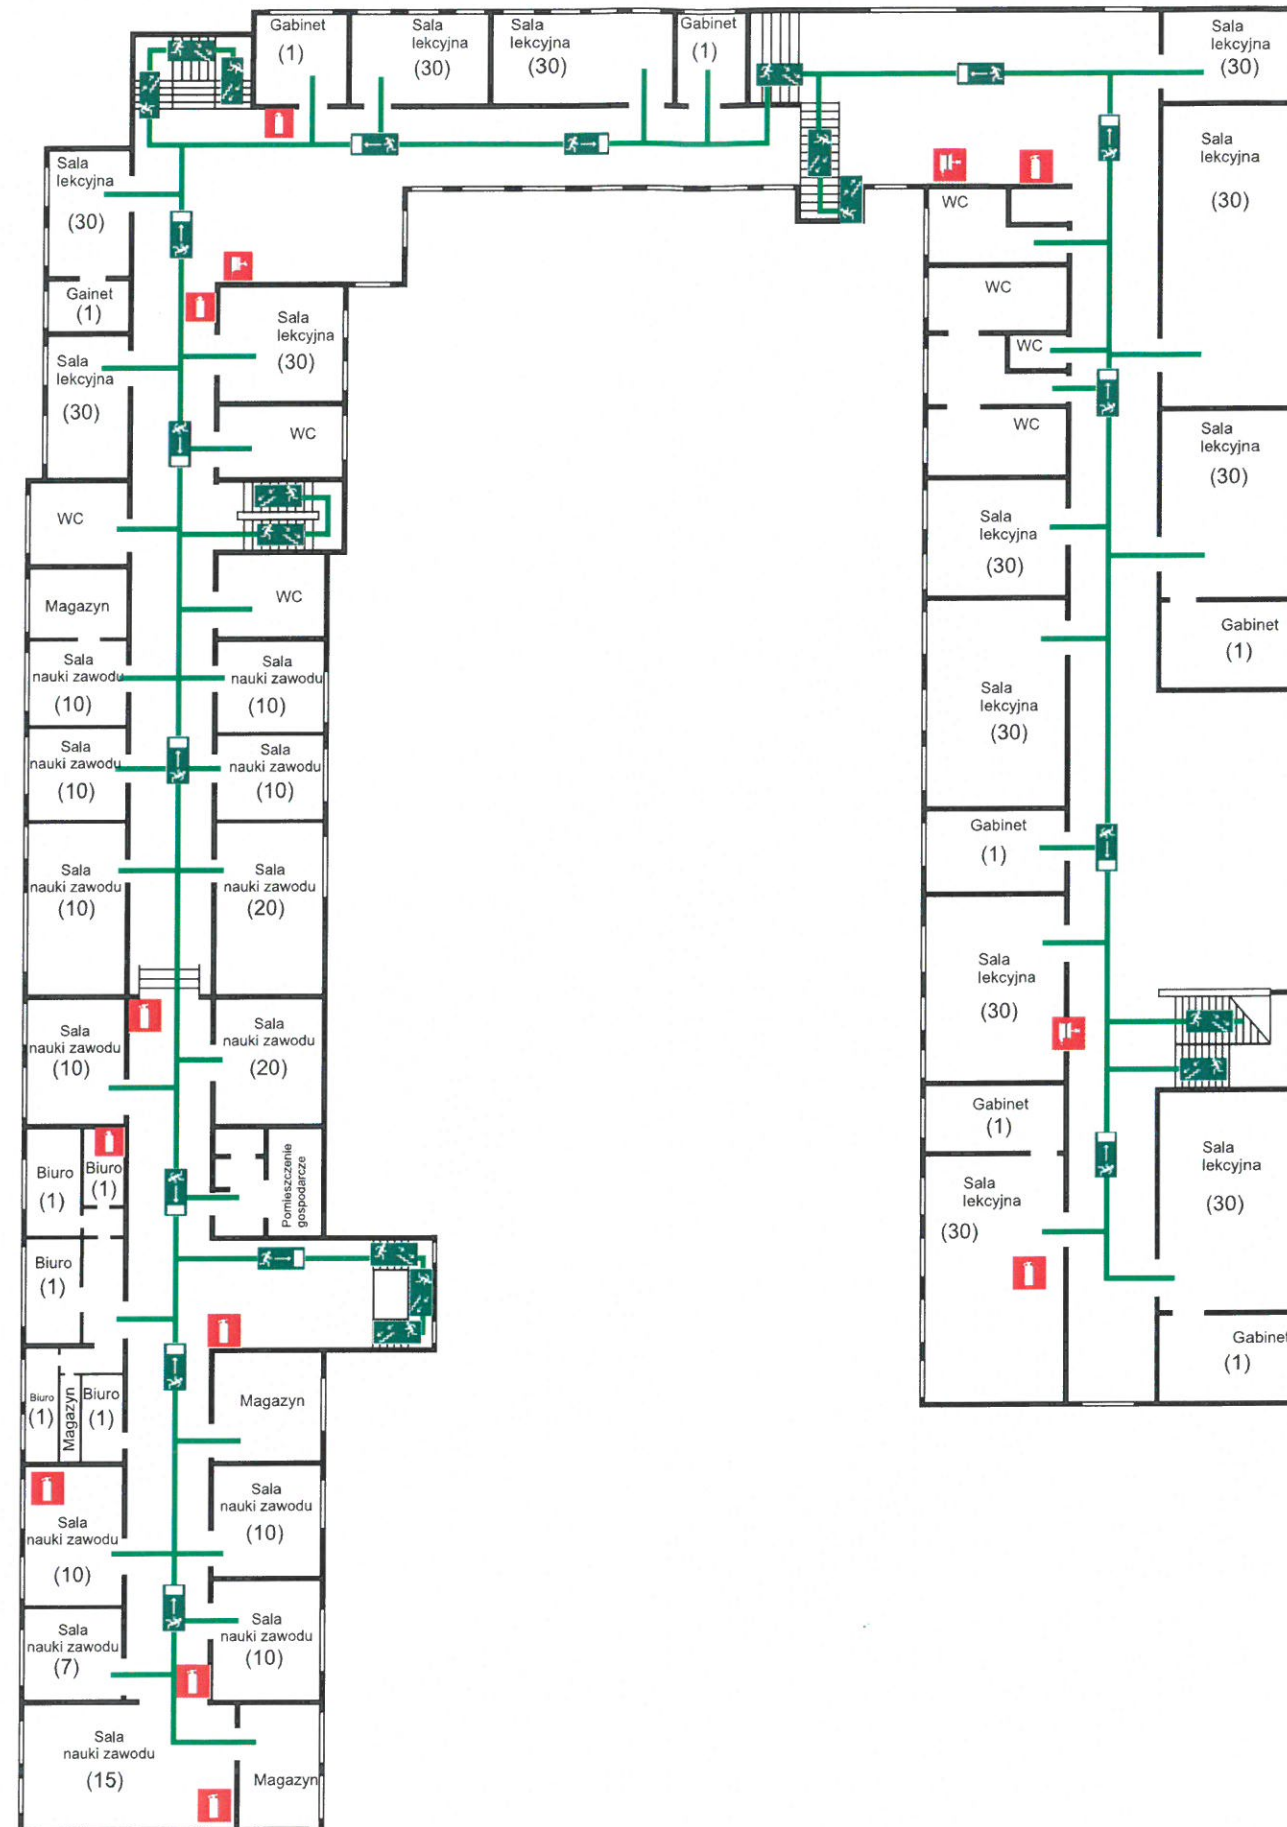


Instrukcja bezpieczeństwa pożarowego Zespołu Szkół Zawodowych Nr 1 w Dębicy

Plan ewakuacji - I piętro




powierzchnia kondygnacji - 3184m ²
ilość osób przewidzianych do ewakuacji - do 550
kategoria zagrożenia ludzi - ZL III

LEGENDA

-  Gaśnica
-  Hydrant wewnętrzny
-  Kierunek ewakuacji do drzwi
-  Znak ewakuacyjny schody w dół
-  Droga ewakuacyjna
- (30) Ilość osób w pomieszczeniu

Instrukcja bezpieczeństwa pożarowego Zespołu Szkół Zawodowych Nr 1 w Dębicy

Plan ewakuacji - II piętro

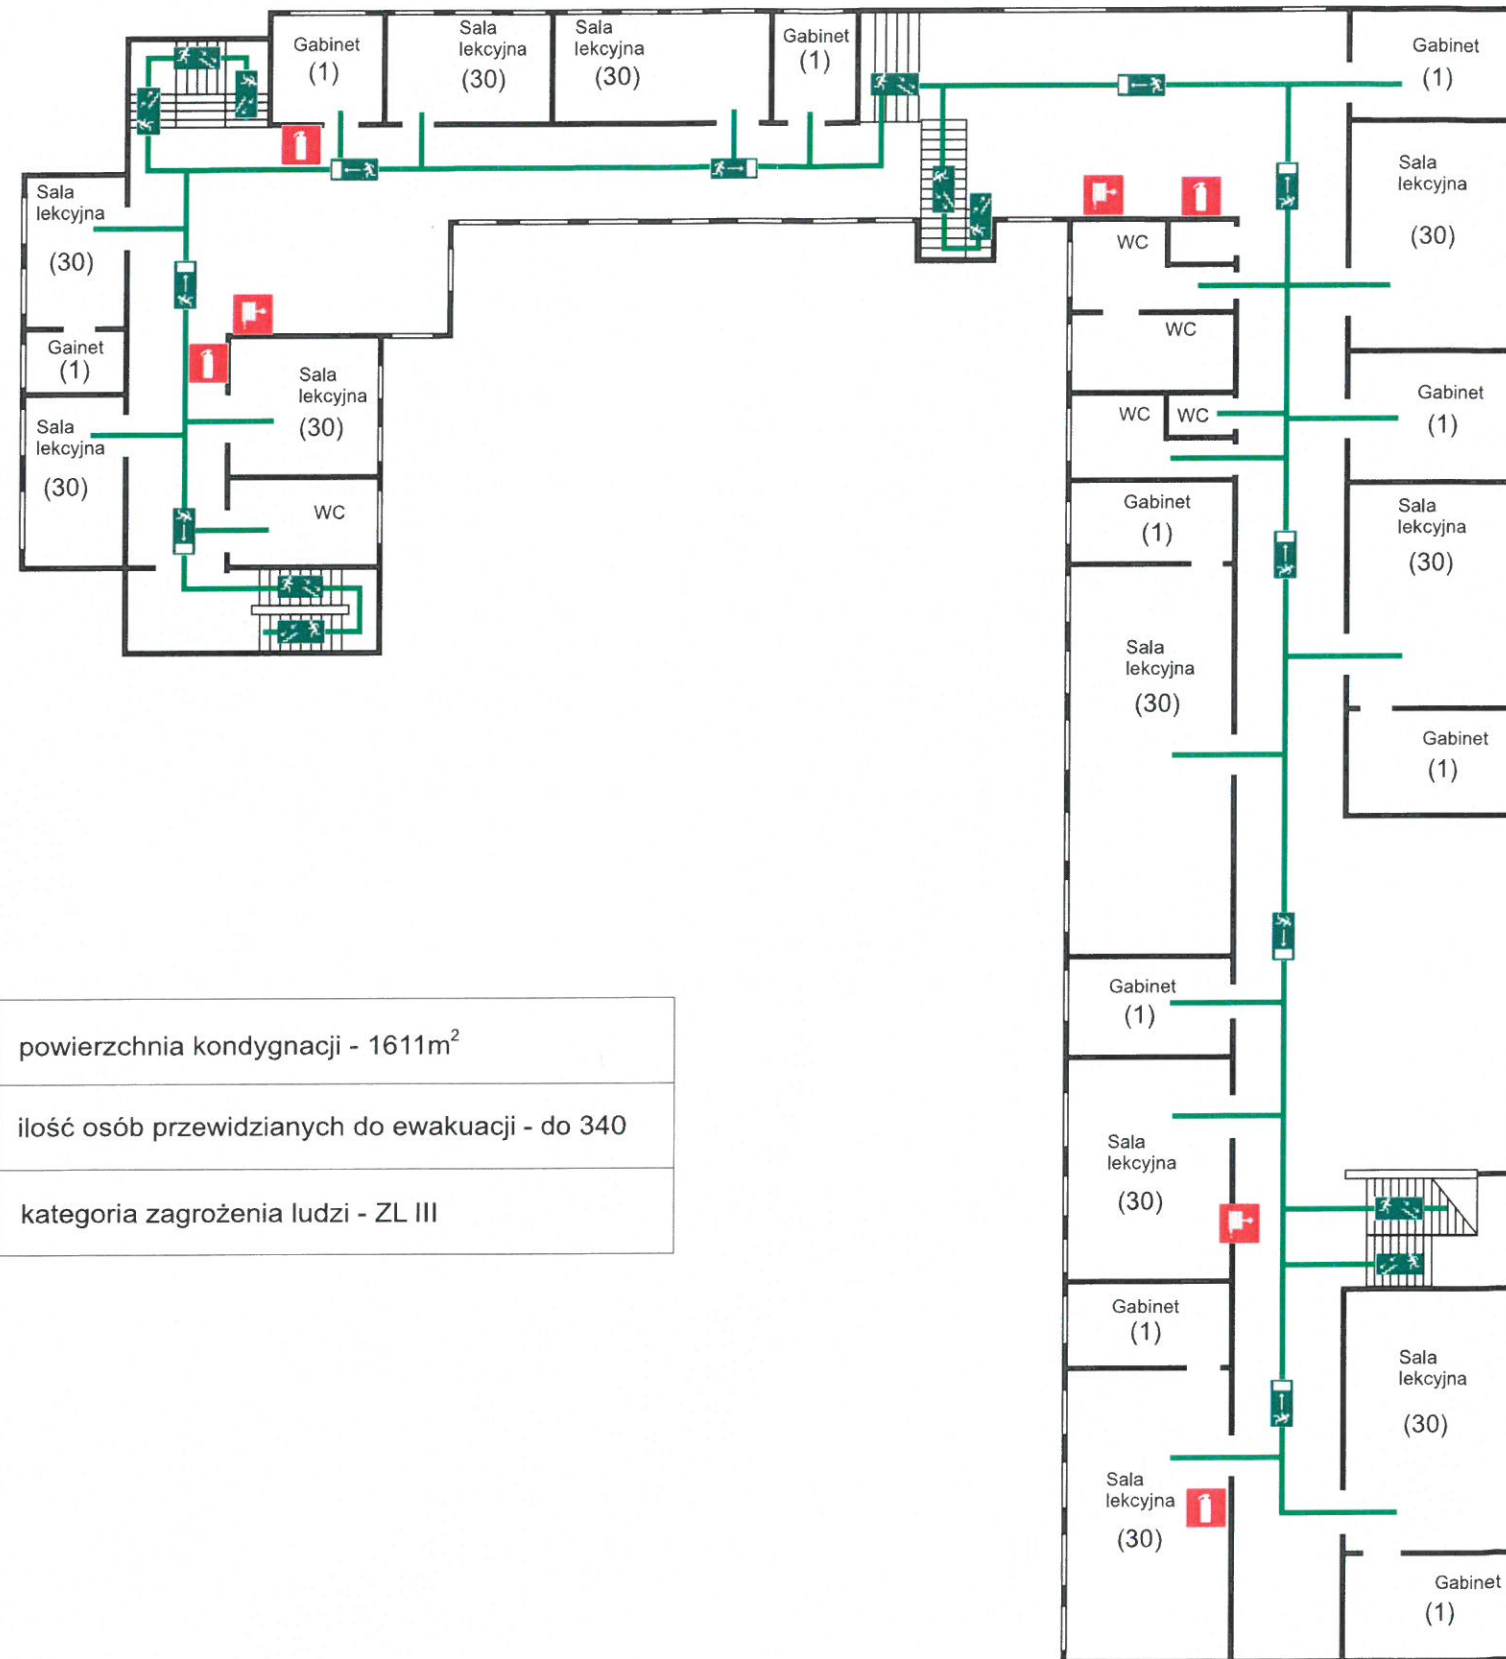


powierzchnia kondygnacji - 1611m ²
ilość osób przewidzianych do ewakuacji - do 340
kategoria zagrożenia ludzi - ZL III

LEGENDA

- Gaśnica
- Hydrant wewnętrzny
- Kierunek ewakuacji do drzwi
- Znak ewakuacyjny schody w dół
- Droga ewakuacyjna
- Ilość osób w pomieszczeniu

Instrukcja bezpieczeństwa pożarowego Zespołu Szkół Zawodowych Nr 1 w Dębicy

Plan ewakuacji - III piętro

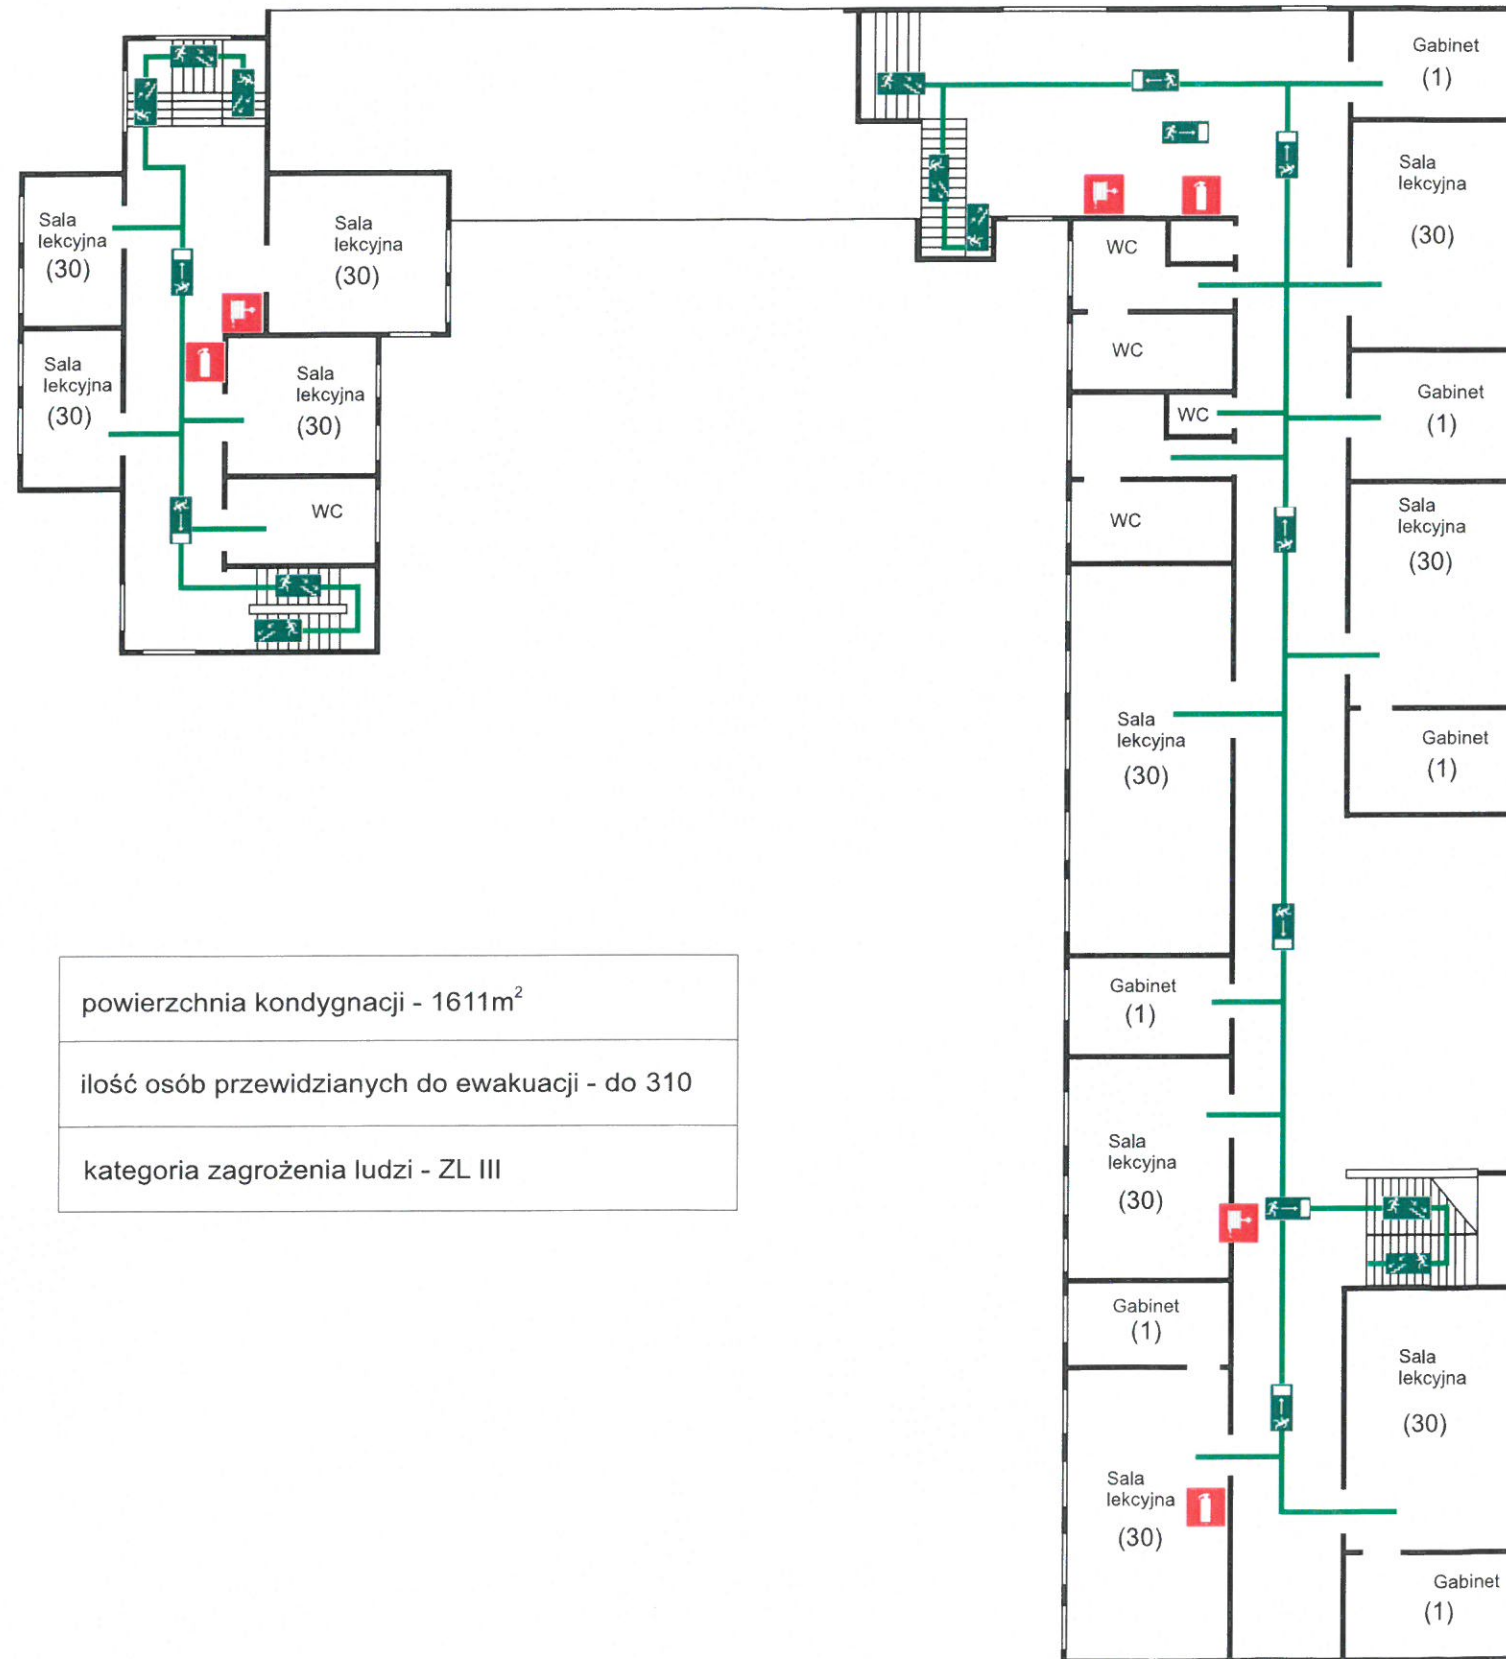

powierzchnia kondygnacji - 1611m ²
ilość osób przewidzianych do ewakuacji - do 310
kategoria zagrożenia ludzi - ZL III

LEGENDA

- Gaśnica
- Hydrant wewnętrzny
- Kierunek ewakuacji do drzwi
- Znak ewakuacyjny schody w dół
- Droga ewakuacyjna
- (30) Ilość osób w pomieszczeniu